


PLAN CAMERA POMPE  
SI REZERVOR INCENDIU

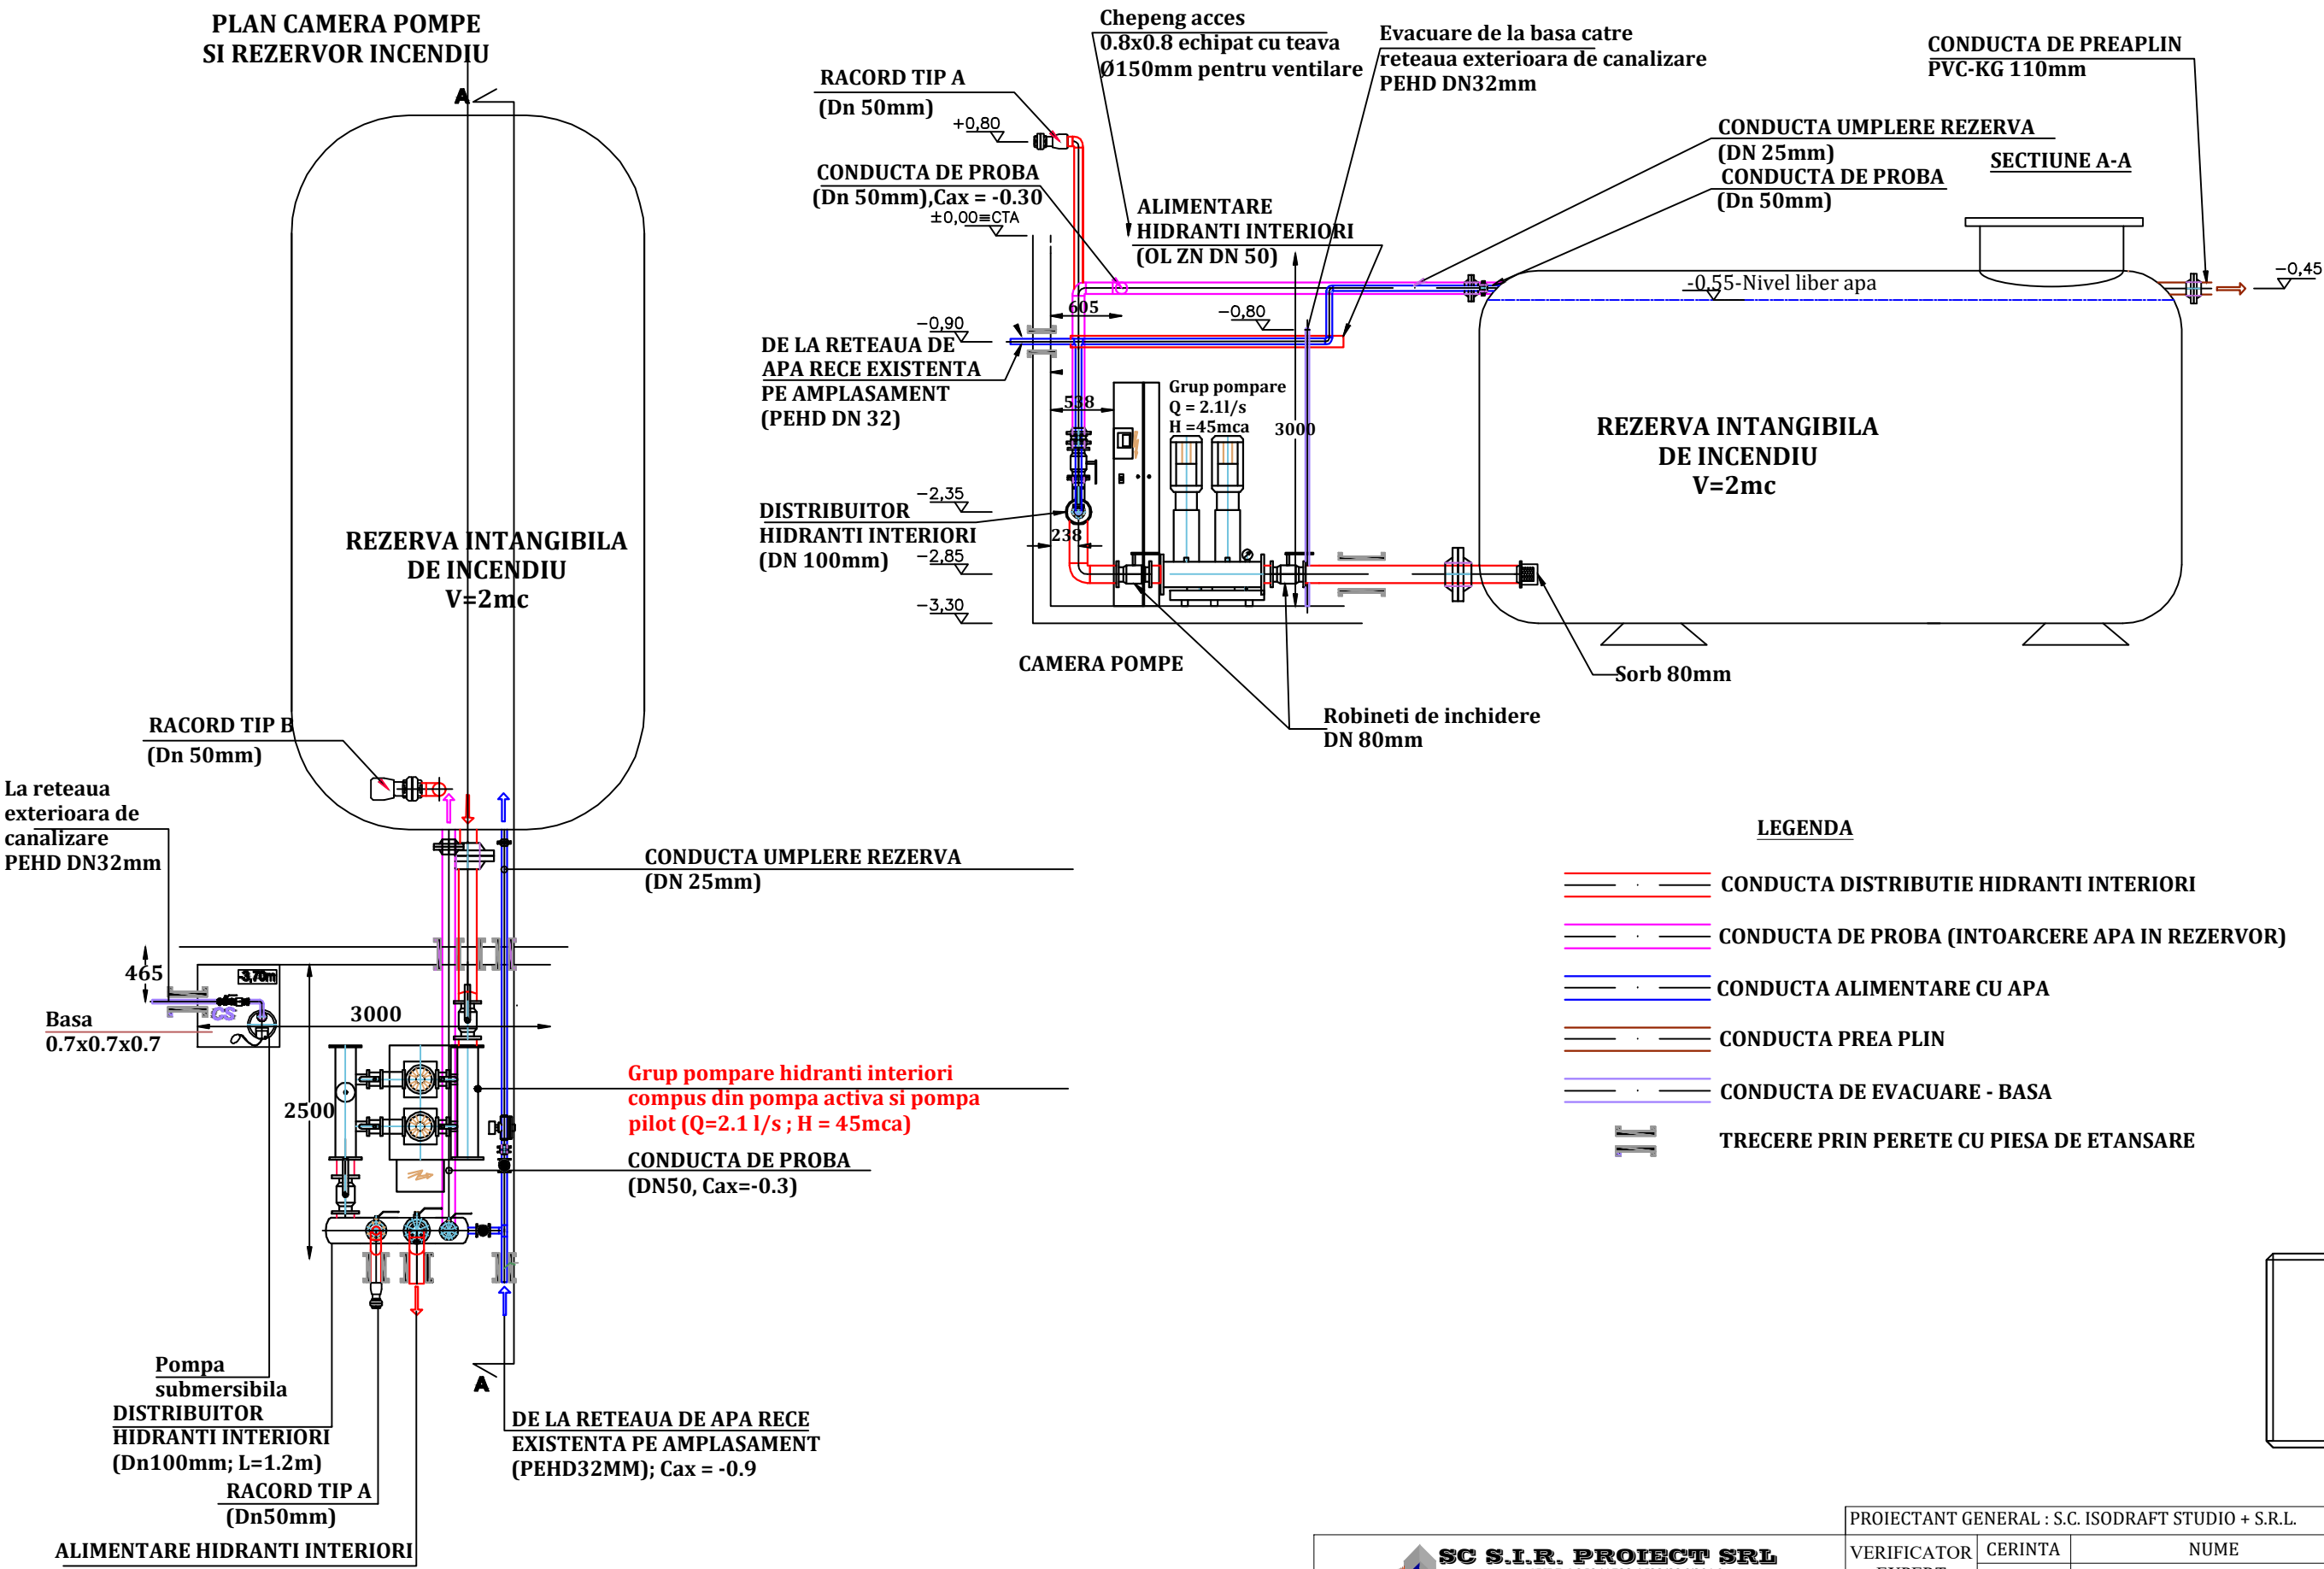

PROIECTANT GENERAL : S.C. ISODRAFT STUDIO + S.R.L.			
VERIFICATOR EXPERT	CERINTA	NUME	SEMNATURA
	Beneficiar: Comuna Rafaila, judetul Vaslui Amplasament: Sat Rafaila, comuna Rafaila, judetul Vaslui		
Faza: D.T.A.C.+P.Th.			
PROIECTAT	ing. Scuriu Ionel	Semnatura	SCARA: -
DESENAT	ing. Gorbănescu Iulian	DATA	08.2020
SEF PROIECT	arh. Andrei Piciorlung		
"GRADINITA PN, SAT RAFAILA, COMUNA RAFAILA, JUDETUL VASLUI" - REST DE EXECUTAT			Proiect nr. 130 / 2020
INSTALATII LIMITARE SI STINGERE INCENDIU PLAN/VEDERE STATIE POMPE			PLANSĂ: IS3 FORMAT: A3