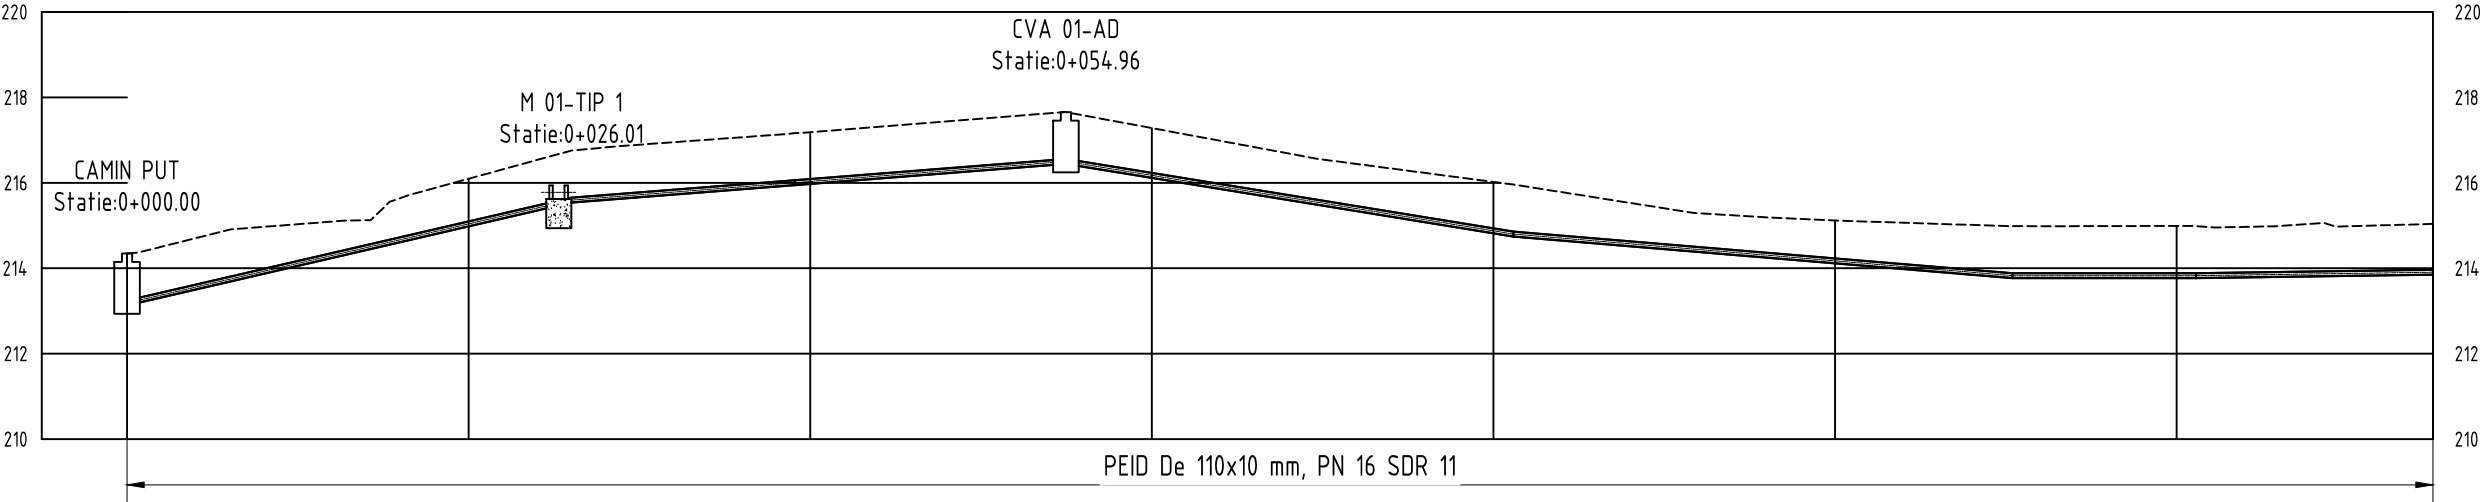


SCARA: Lungimilor: 1/500
Inaltimilor: 1/200

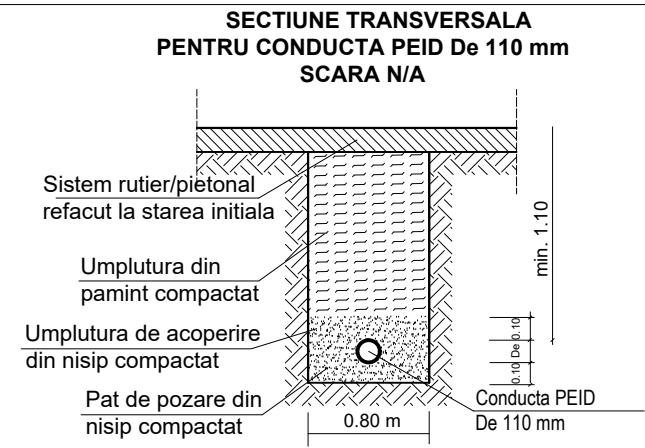
Aductiune Put 01
COTA DE REFERINTA
210.00m



Cote Teren	214.35 214.347	216.10 216.097	217.19 217.185	217.28 217.282	216.02 216.021	215.12 215.119	214.99 214.991	215.04 215.038	
	-0+005	0+000	0+020	0+040	0+060	0+080	0+100	0+120	0+135
Distanta Partiala [m]		26,00	29,00	113,00					
Distanta Cumulata [m]	0+000.00	0+026.01			0+054.96				
Cota Teren Camin de Vane	214.35	216.76	217.66						
Elevatie Radier Conducta	213.13	215.54	216.45						
Inaltimie sapatura [m]	1.22	1.22	1.21						



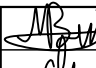
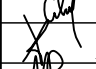


A CU PLANSA PI-A1. 2

SE RACORDEAZA CU PLANSA PI-A1. 2



LEGENDA - Profile :

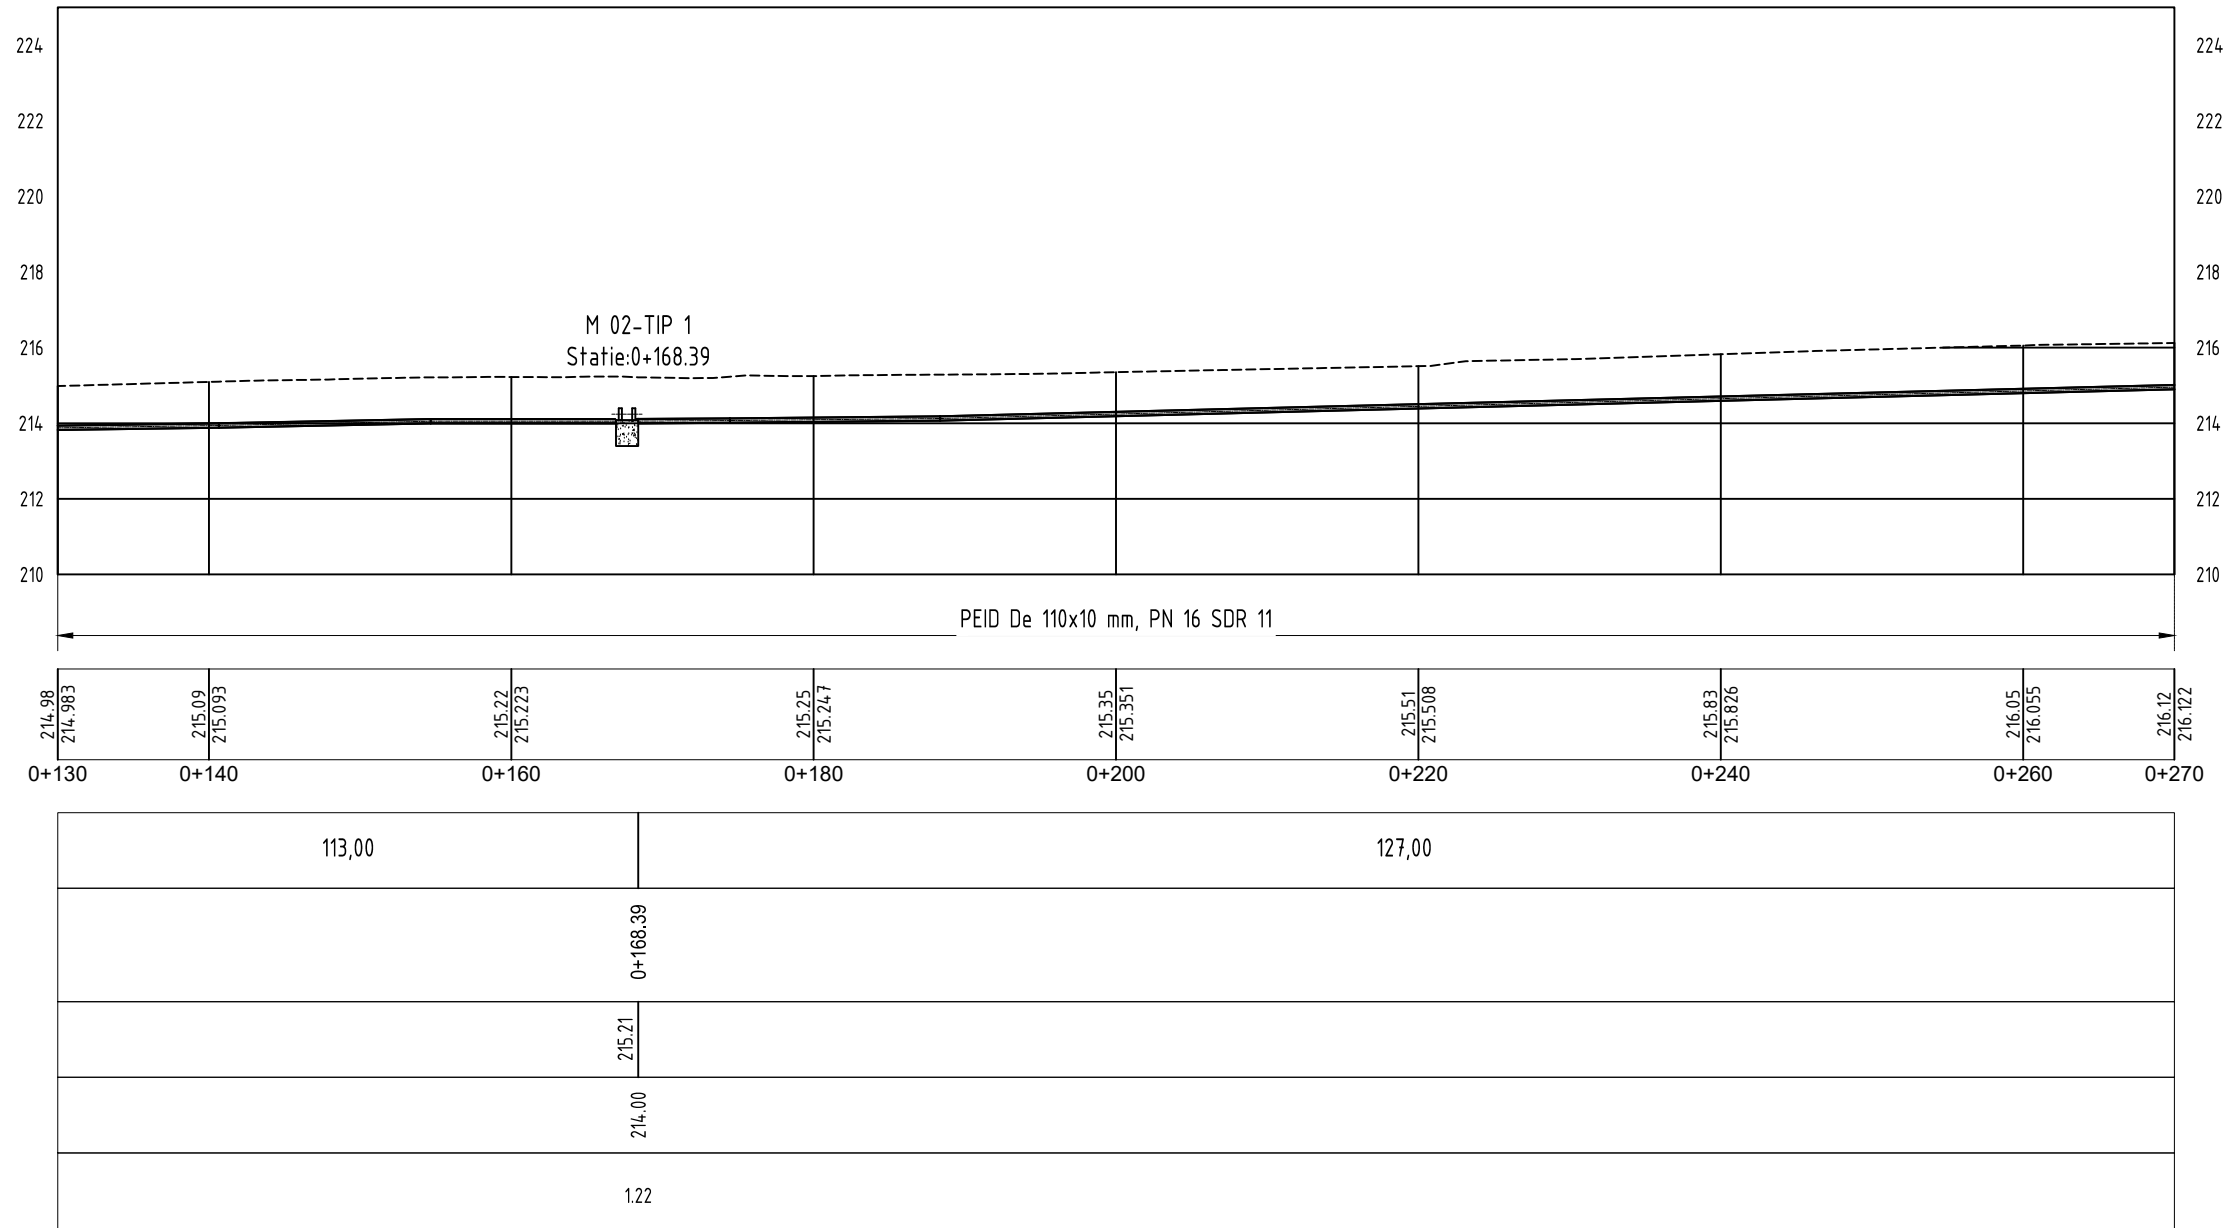
- - Line Teren Natural
- ===== - Reprezentare conducta - propusa
- - Camine de vane - propunere

VERIFICATOR	NUME	SEMNATURA	CERINTA	REFERAT / EXPERTIZA	DATA
S.C. AQUA PROJECT S.R.L. Str. Petru Rares, nr.63 Bl. A4, Sc. B, Ap. 9 , Piatra Neamt Fax : 0233/624426 C.U.I. J27/580/2010 C.I.F. RO-27559846 e-mail:aquaproject@yahoo.com	 			DENUMIREA PROIECTULUI: "EXECUTIE FORAJ DE ALIMENTARE CU APA (F4, 150M) SI RESEA DE ADUCTIUNE APA IN LOCALITATEA RAFAILA, COMUNA RAFAILA, JUDETUL VASLUI "	PROIECT Nr. 6103/2020
				AMPLASAMENT: comuna Rafaila, localitatile Rafaila BENEFICIAR: Comuna Rafaila, judetul VASLUI	
PROIECTAT	ing. Marius BUSCU C-TIN		SCARA L=1:500 H=1:200	PROFIL LONGITUDINAL CONDUCTA DE ADUCTIUNE ADUCTIUNE 01 - CAMIN DE INTERSECTIE CVI 01	FAZA P.Th.
DESENAT	ing. Ciurlic Iulian				
VERIFICAT	ing. Tudor ALCAZ		DATA		
SEF PROIECT	ing. Marius BUSCU C-TIN		2020		PLANSA PI-A 1.1

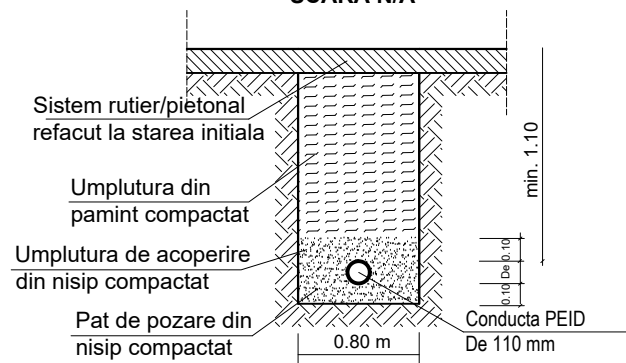
SCARA: Lungimilor: 1/500
Inaltimilor: 1/200

Aductiune Put 01
COTA DE REFERINTA
210.00m

Cote Teren
Distanța Parțială [m]
Distanța Cumulată [m]
Cota Teren Camin de Vane
Elevatie Radier Conducta
Inaltimie sapatura [m]


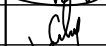

 


SECTIUNE TRANSVERSALA
PENTRU CONDUCTA PEID De 110 mm
SCARA N/A



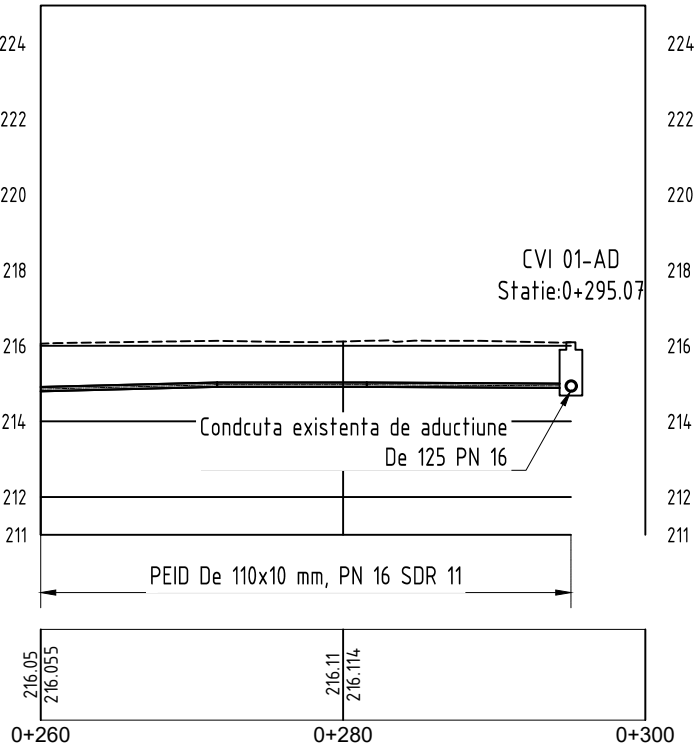
LEGENDA - Profile :

- - Line Teren Natural
- ==== - Reprezentare conducta - propusa
- - Camine de vane - propunere

		NUME	SEMNATURA	CERINTA	REFERAT / EXPERTIZA	DATA	
VERIFICATOR							
<div>S.C. AQUA PROJECT S.R.L. Str. Petru Rares, nr.63 Bl. A4, Sc. B, Ap. 9 , Piatra Neamt Fax : 0233/624426 C.U.I. J27/580/2010 C.I.F. RO-27559846 e-mail:aquaproject@yahoo.com</div>			<div><div><div><div>AQUA</div><div>PROJECT</div></div><div><div>CERT</div><div>IND</div><div>ISO 9001</div><div>Certificat 7869 C</div><div>ISO 14001</div><div>Certificat 3707 M</div></div></div></div>		<div>DENUMIREA PROIECTULUI:</div> <div>"EXECUTIE FORAJ DE ALIMENTARE CU APA (F4, 150M) SI RETEA DE ADUCTIUNE APA IN LOCALITATEA RAFAILA, COMUNA RAFAILA, JUDETUL VASLUI "</div> <div>AMPLASAMENT: comuna Rafaila, localitatile Rafaila</div> <div>BENEFICIAR: Comuna Rafaila, judetul VASLUI</div>		<div>PROIECT Nr. 6103/2020</div>
PROIECTAT	ing. Marius BUSCU C-TIN	<div></div>	SCARA L=1:500 H=1:200	<div>PROFIL LONGITUDINAL CONDUCTA DE ADUCTIUNE ADUCTIUNE 01 - CAMIN DE INTERSECTIE CVI 01</div>			FAZA P.Th.
DESENAT	ing. Ciurlic Iulian	<div></div>					PLANSA PI-A 1.2
VERIFICAT	ing. Tudor ALCAZ	<div></div>	DATA				
SEF PROIECT	ing. Marius BUSCU C-TIN	<div></div>	2020				

SCARA: Lungimilor: 1/500
Inaltimilor: 1/200

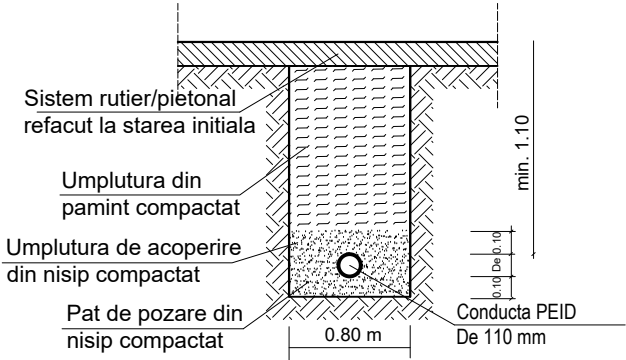
Aductiune Put 01
COTA DE REFERINTA
211.00m



Cote Teren	
Distanța Parțială [m]	127,00
Distanța Cumulată [m]	0+295.07
Cota Teren Camin de Vane	216.09
Elevatie Radier Conducta	214.88
Inaltime sapatura [m]	1.21



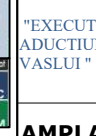

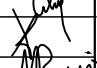

127,00	
0+295.07	
216.09	
214.88	
1.21	

SECTIUNE TRANSVERSALA
PENTRU CONDUCTA PEID De 110 mm
SCARA N/A



LEGENDA - Profile :

- - Line Teren Natural
- ===== - Reprezentare conducta - propusa
- - Camine de vane - propunere

VERIFICATOR	NUME	SEMNATURA	CERINTA	REFERAT / EXPERTIZA	DATA
S.C. AQUA PROJECT S.R.L. Str. Petru Rares, nr.63 Bl. A4, Sc. B, Ap. 9 , Piatra Neamt Fax : 0233/624426 C.U.I. J27/580/2010 C.I.F. RO-27559846 e-mail:aquaproject@yahoo.com	  	DENUMIREA PROIECTULUI: "EXECUTIE FORAJ DE ALIMENTARE CU APA (F4, 150M) SI RESEA DE ADUCTIUNE APA IN LOCALITATEA RAFAILA, COMUNA RAFAILA, JUDETUL VASLUI "			PROIECT Nr. 6103/2020
		AMPLASAMENT: comuna Rafaila, localitatile Rafaila			
		BENEFICIAR: Comuna Rafaila, judetul VASLUI			
PROIECTAT	ing. Marius BUSCU C-TIN		SCARA L=1:500 H=1:200		FAZA P.Th.
DESENAT	ing. Ciurlic Iulian				
VERIFICAT	ing. Tudor ALCAZ		DATA 2020		PLANSA PI-A 1.3
SEF PROIECT	ing. Marius BUSCU C-TIN				