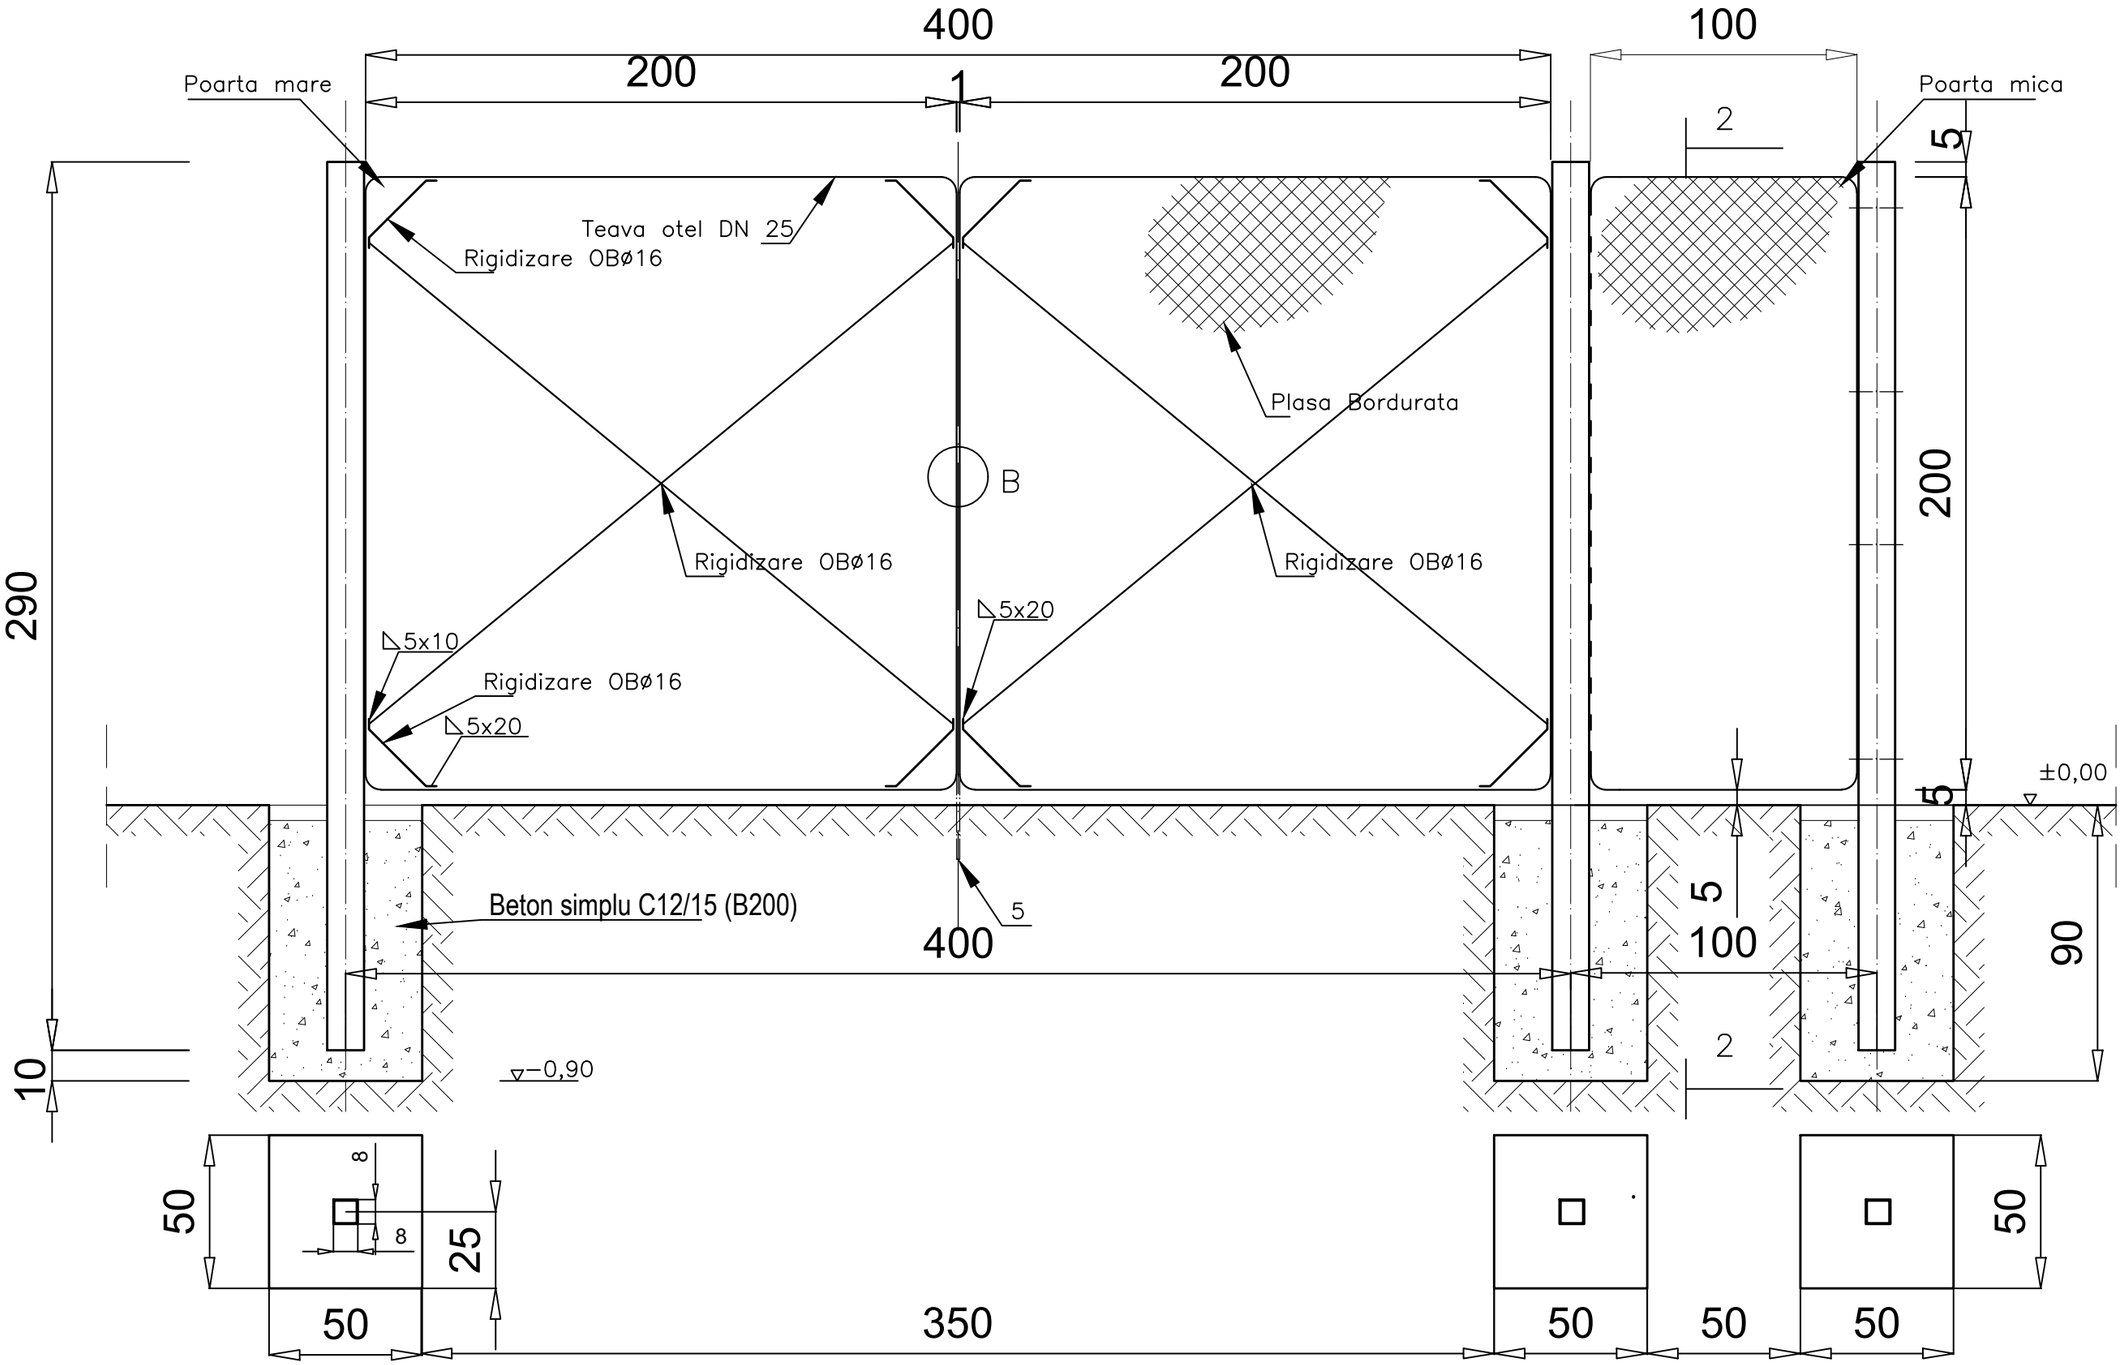


| | NUME | SEMNATURA | CERINTA | REFERAT / EXPERTIZA | DATA |
|---|---|---|---|---|---|
| VERIFICATOR | | | | | |

S.C. AQUA PROJECT S.R.L.
Str. Petru Rares, nr.63
Bl. A4, Sc. B, Ap. 9 , Piatra Neamt
Fax : 0233/624426
C.U.I. J27/580/2010
C.I.F. RO-27559846
e-mail:aquaproject@yahoo.com

**DENUMIREA PROIECTULUI:**
"EXECUTIE FORAJ DE ALIMENTARE CU APA (F4, 150M) SI RETEA DE ADUCTIUNE APA IN LOCALITATEA RAFAILA, COMUNA RAFAILA, JUDETUL VASLUI "

**AMPLASAMENT:** comuna Rafaila, localitatile Rafaila

**BENEFICIAR:** Comuna Rafaila, judetul VASLUI

PROIECT Nr. 6103/2020

| | | | |
|---|---|---|---|
| PROIECTAT | ing. Marius BUSCU C-TIN | SCARA | 1:25 |
| DESENAT | ing. Ciurlic Iulian | | |
| VERIFICAT | ing. Tudor ALCAZ | DATA | 2017 |
| SEF PROIECT | ing. Marius BUSCU C-TIN | | |

**ZONA CAPTARE APA**

IMPREJMUIRE

FAZA P.Th.

PLANSA R 06

297x420